




⊕ 0 5 10 Grundriss Erdgeschoss

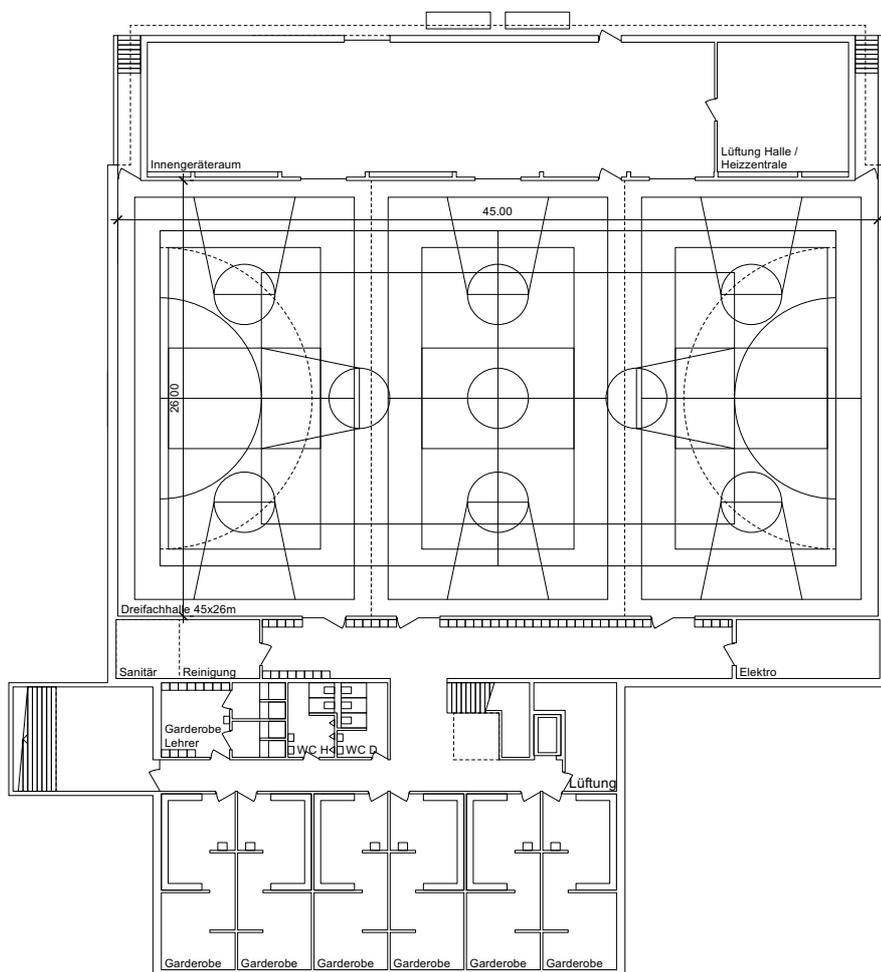


⊕ 0 5 10 Grundriss Untergeschoss

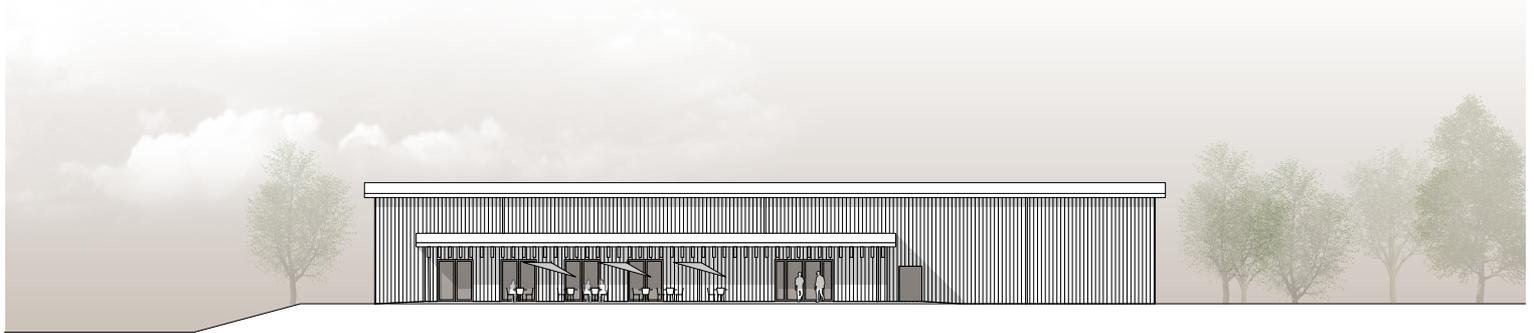


0 5 10 Fassade Süd

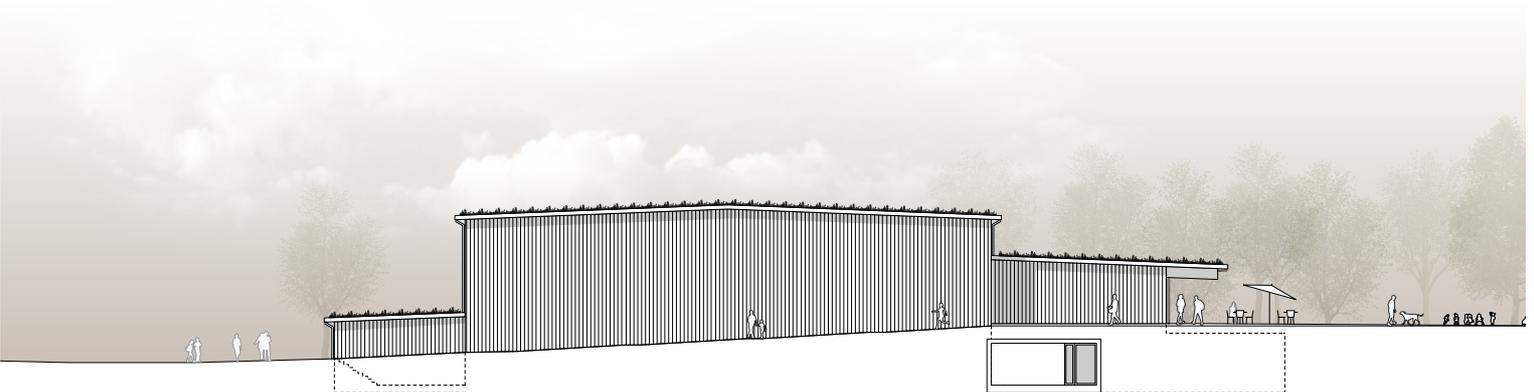

0 5 10 Fassade West

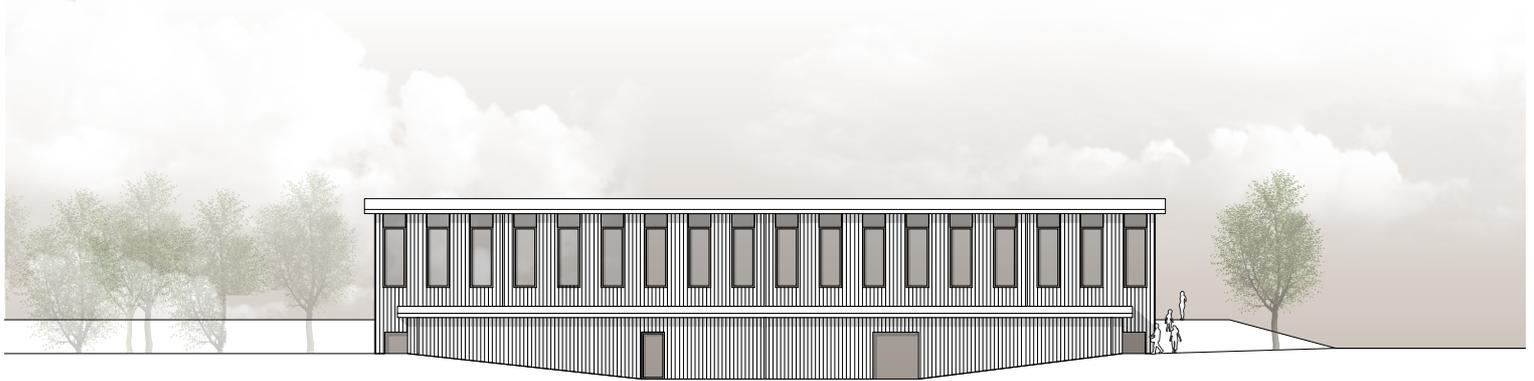


0 5 10 Fassade Nord

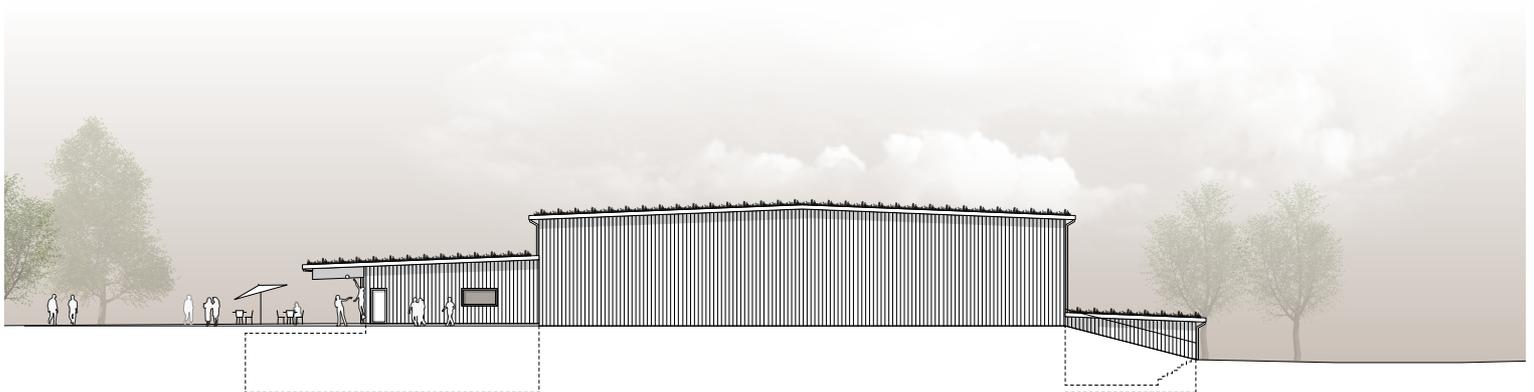

0 5 10 Fassade Ost



0 5 10 Längsschnitt

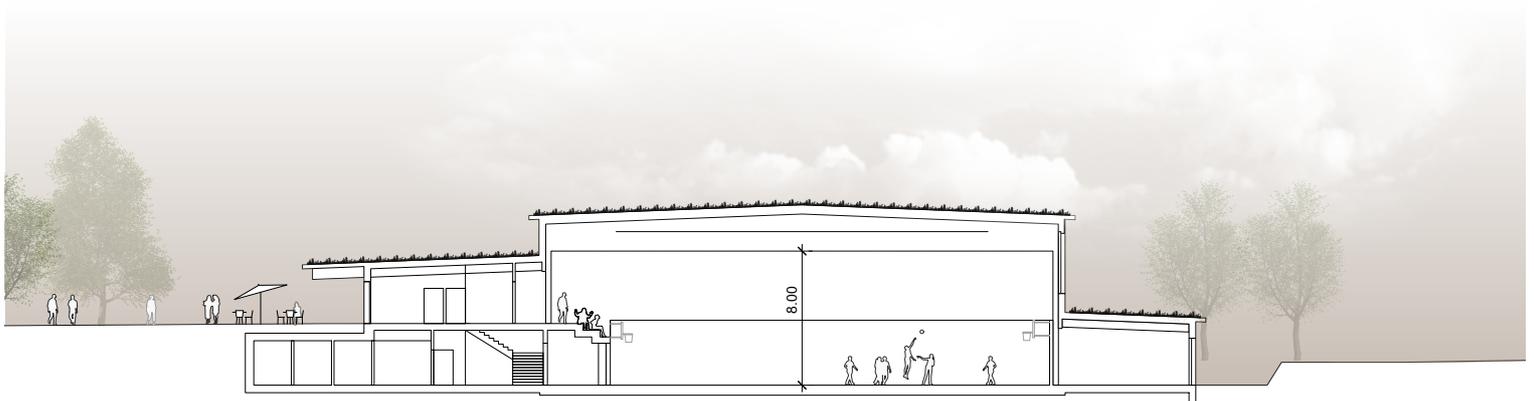

0 5 10 Querschnitt